


Geschosse

- 1
- 1 + 1 Dachgeschoss
- 2
- 2 + 1 Dachgeschoss
- 3
- 3 + 1 Dachgeschoss
- 3 + 2 Dacgeschoss
- 4
- keine Angabe
- un bebaut

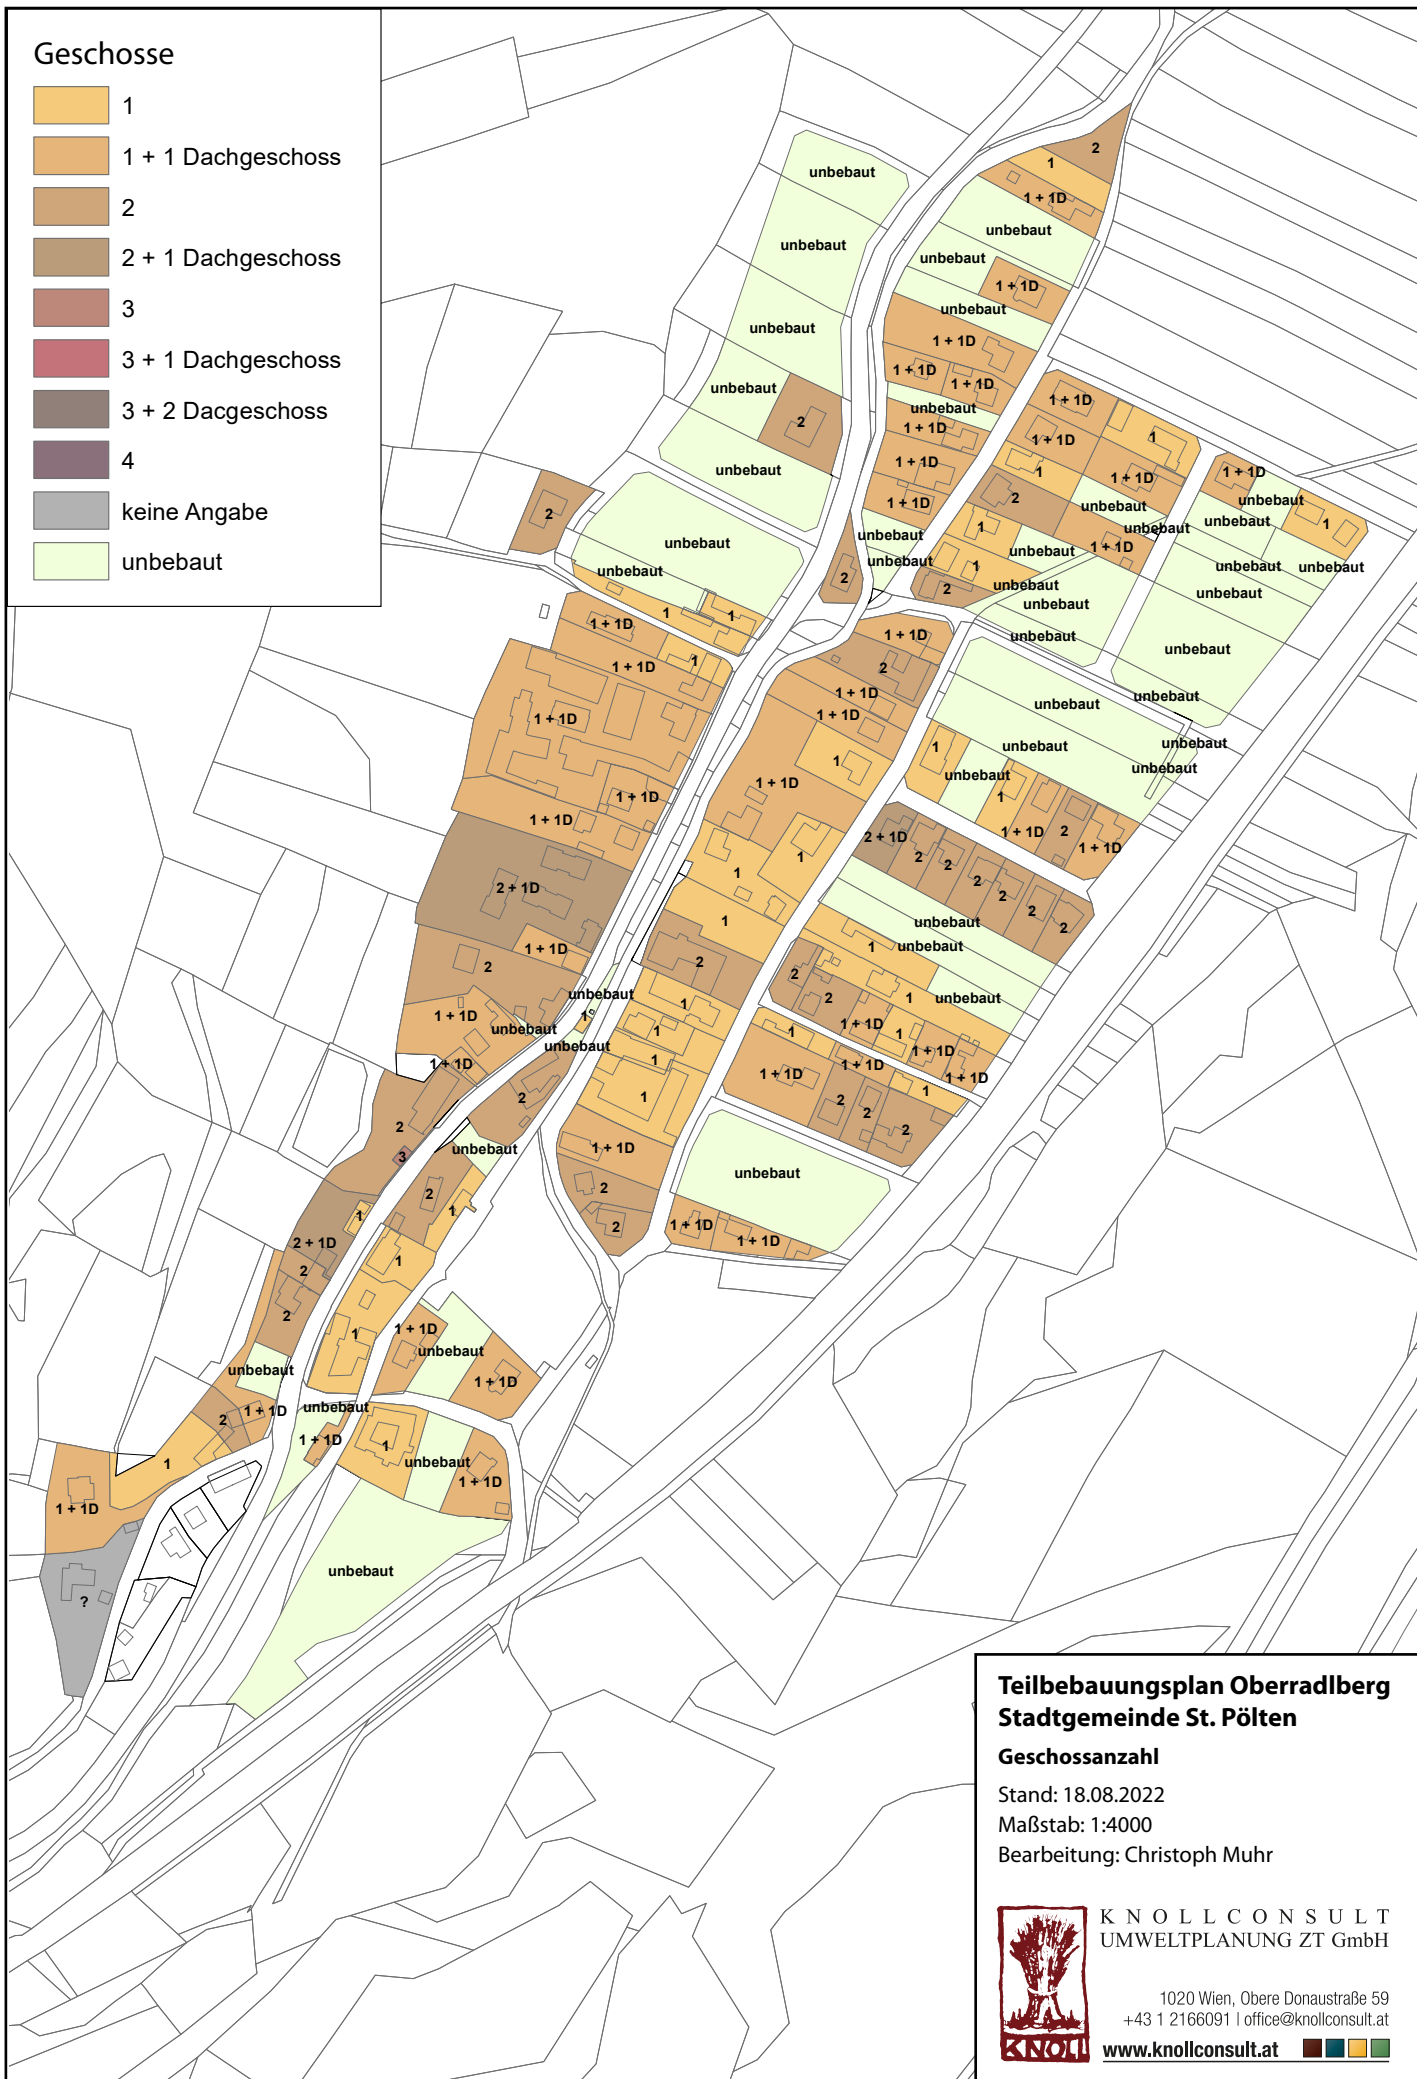

Teilbebauungsplan Oberradlberg Stadtgemeinde St. Pölten

Geschossanzahl

Stand: 18.08.2022
 Maßstab: 1:4000
 Bearbeitung: Christoph Muhr




KNOLL CONSULT
 UMWELTPLANUNG ZT GmbH

1020 Wien, Obere Donaustraße 59
 +43 1 2166091 | office@knollconsult.at
www.knollconsult.at



Geschosse

- 1
- 1 + 1 Dachgeschoss
- 2
- 2 + 1 Dachgeschoss
- 3
- 3 + 1 Dachgeschoss
- 3 + 2 Dachgeschosse
- 4
- keine Angabe
- ungebaut

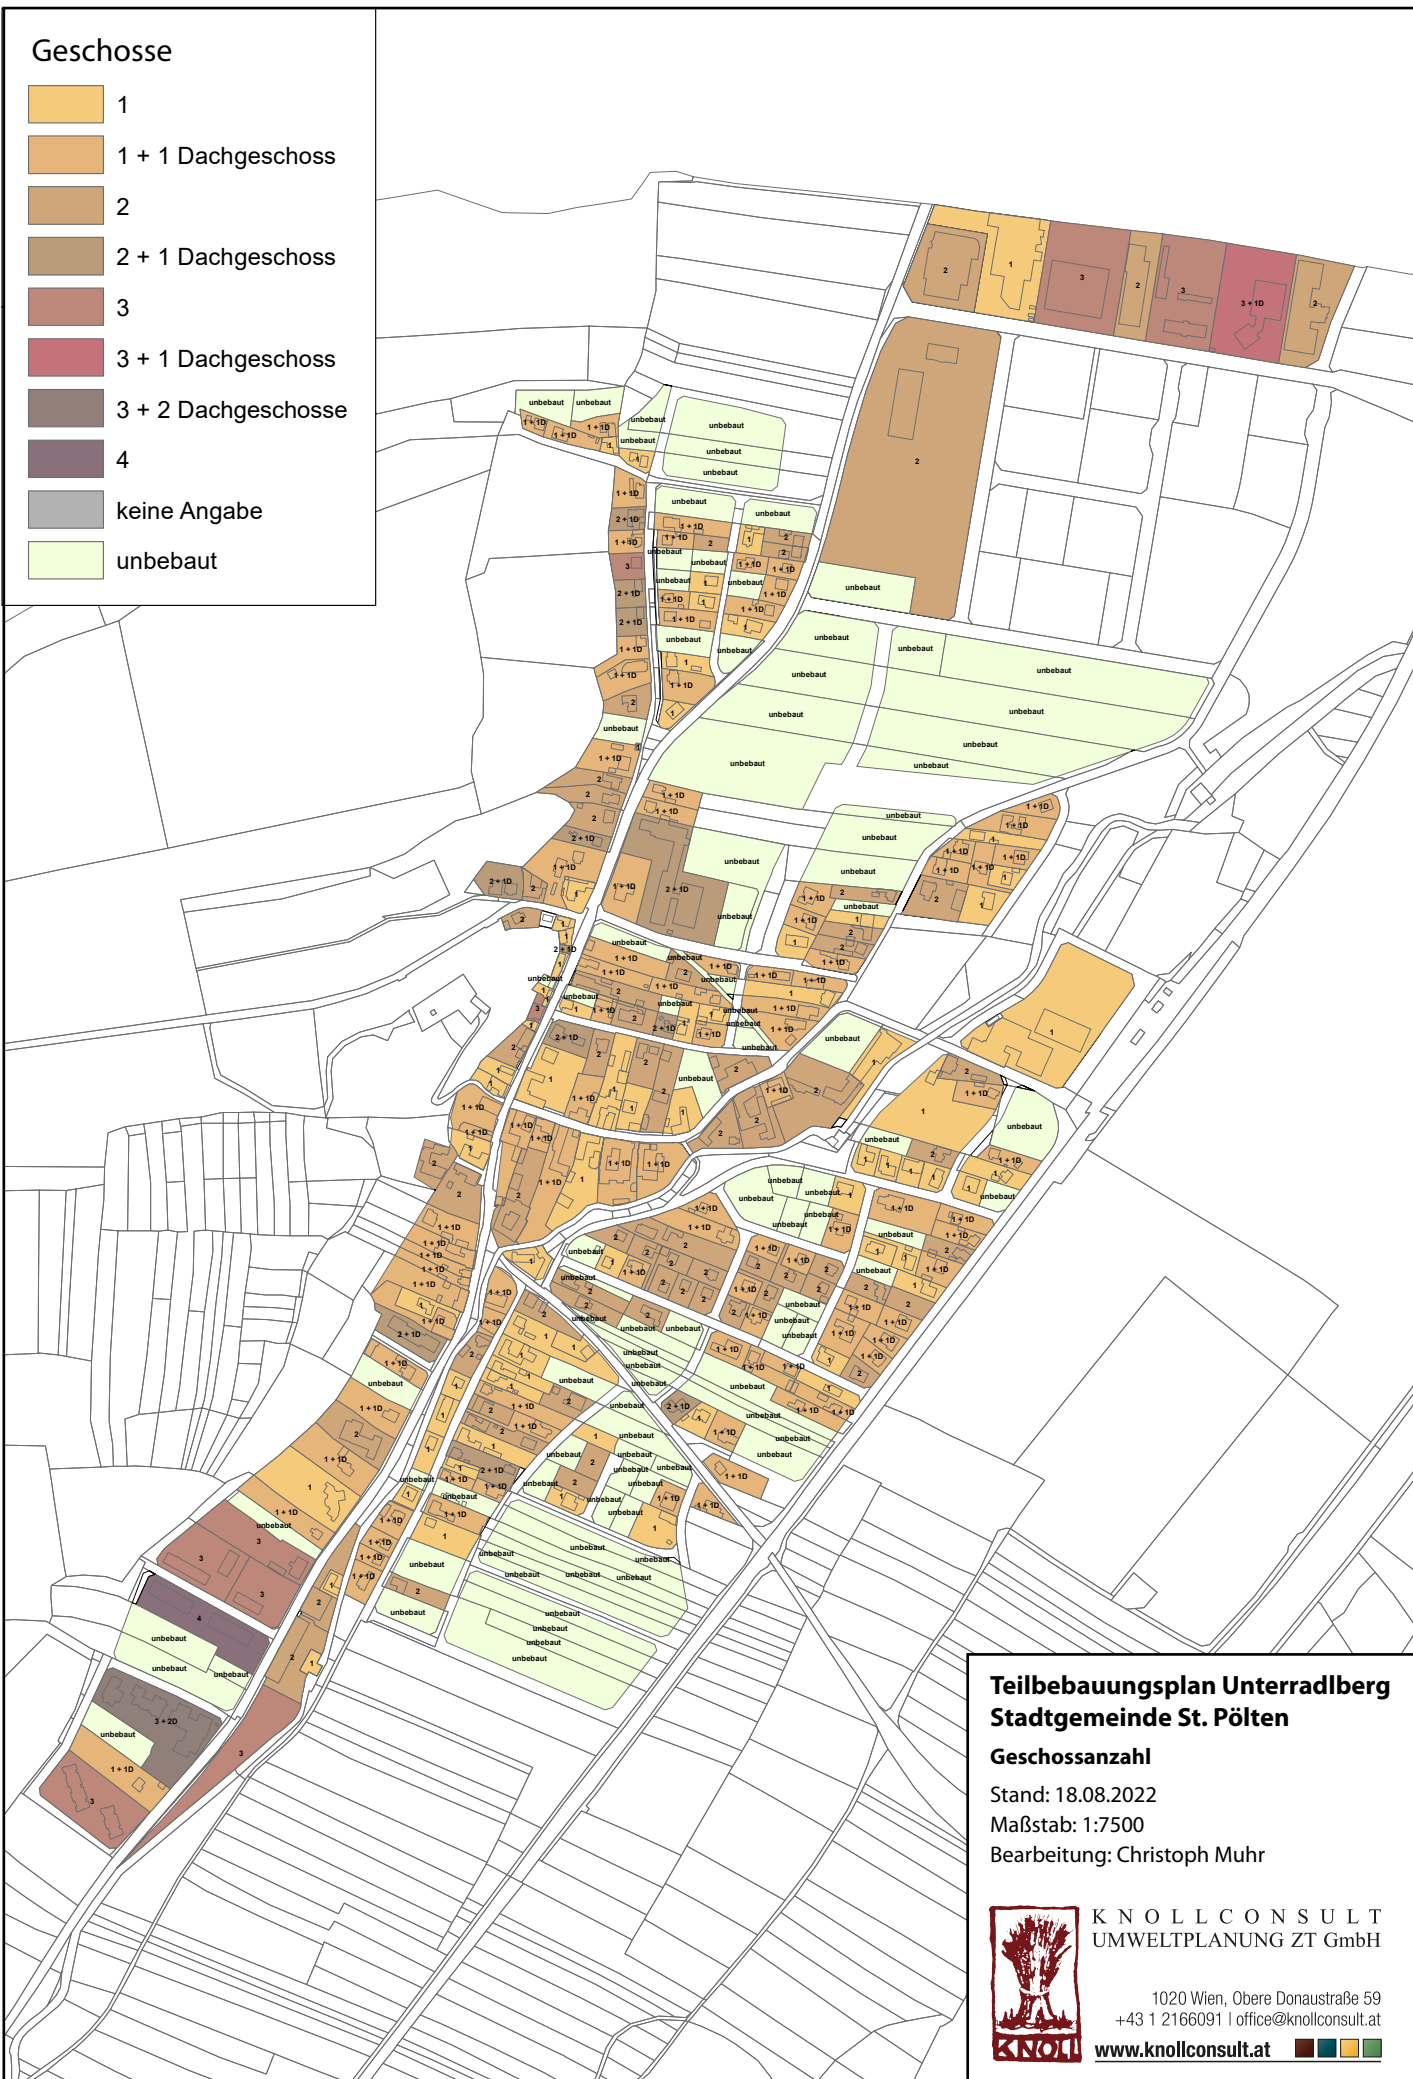

Teilbebauungsplan Unterradlberg Stadtgemeinde St. Pölten

Geschossanzahl

Stand: 18.08.2022
 Maßstab: 1:7500
 Bearbeitung: Christoph Muhr



KNOLL CONSULT
 UMWELTPLANUNG ZT GmbH

1020 Wien, Obere Donaustraße 59
 +43 1 2166091 | office@knollconsult.at

www.knollconsult.at