

Bebauungsdichte

- unbebaut
- weniger als 20 %
- 20 - 40 %
- 40 - 60 %
- mehr als 60 %



Teilbebauungsplan Oberradlberg Stadtgemeinde St. Pölten

Bebauungsdichte

Stand: 18.08.2022

Maßstab: 1:4000

Bearbeitung: Christoph Muhr




KNOLL CONSULT
UMWELTPLANUNG ZT GmbH

1020 Wien, Obere Donaustraße 59
+43 1 2166091 | office@knollconsult.at

www.knollconsult.at

Bebauungsdichte

- unbebaut
- weniger als 20 %
- 20 - 40 %
- 40 - 60 %
- mehr als 60 %

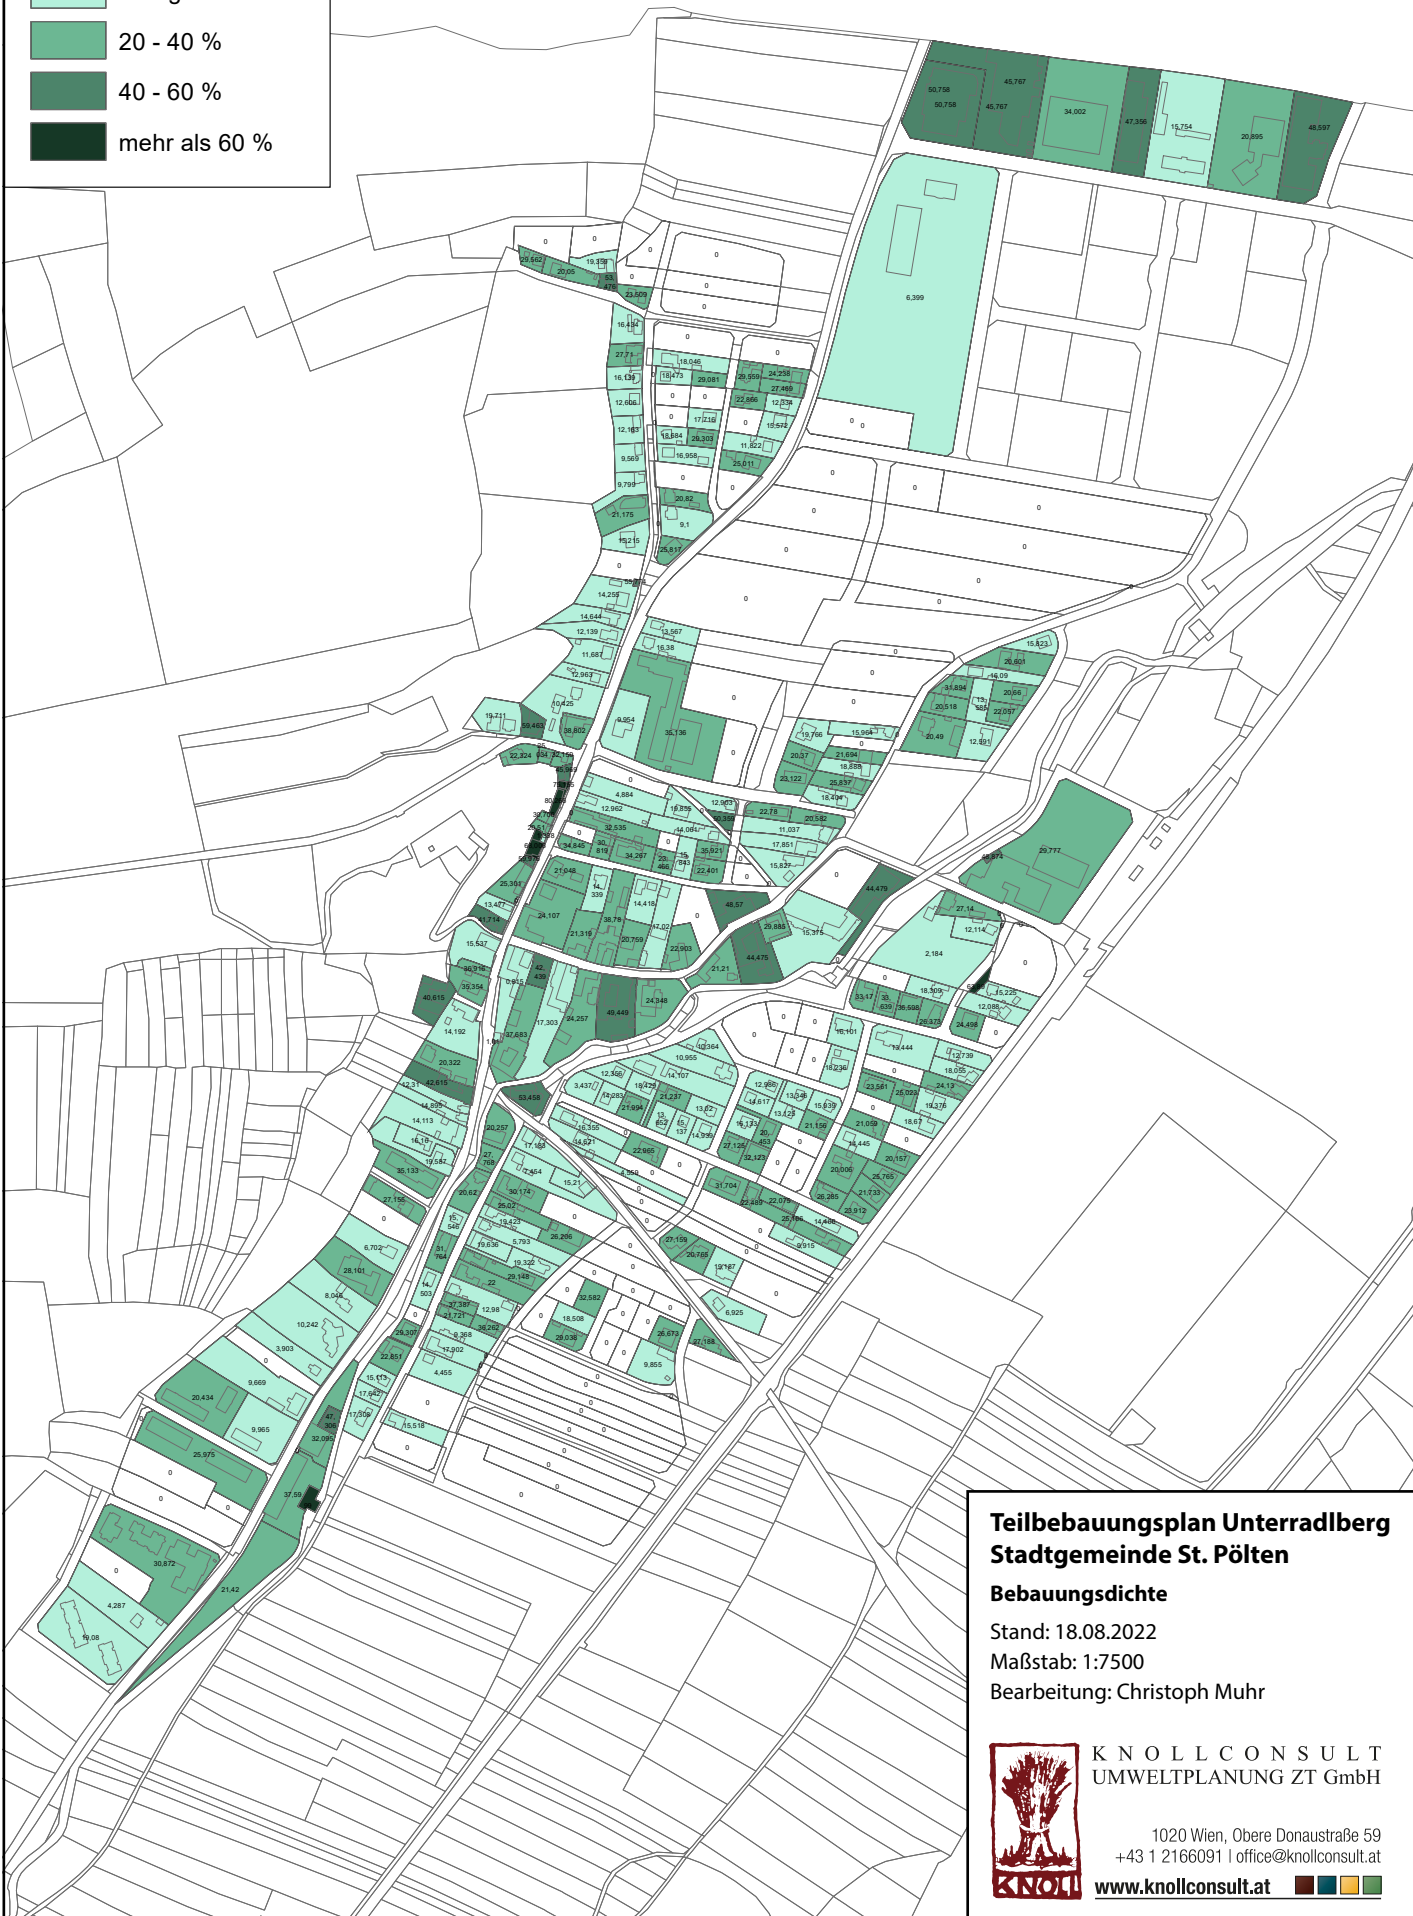

Teilbebauungsplan Unterradlberg Stadtgemeinde St. Pölten

Bebauungsdichte

Stand: 18.08.2022

Maßstab: 1:7500

Bearbeitung: Christoph Muhr



KNOLL CONSULT
UMWELTPLANUNG ZT GmbH

1020 Wien, Obere Donaustraße 59
+43 1 2166091 | office@knollconsult.at

www.knollconsult.at