


Bebauungsweise

- offen
- einseitig offen
- gekuppelt
- geschlossen
- unbebaut

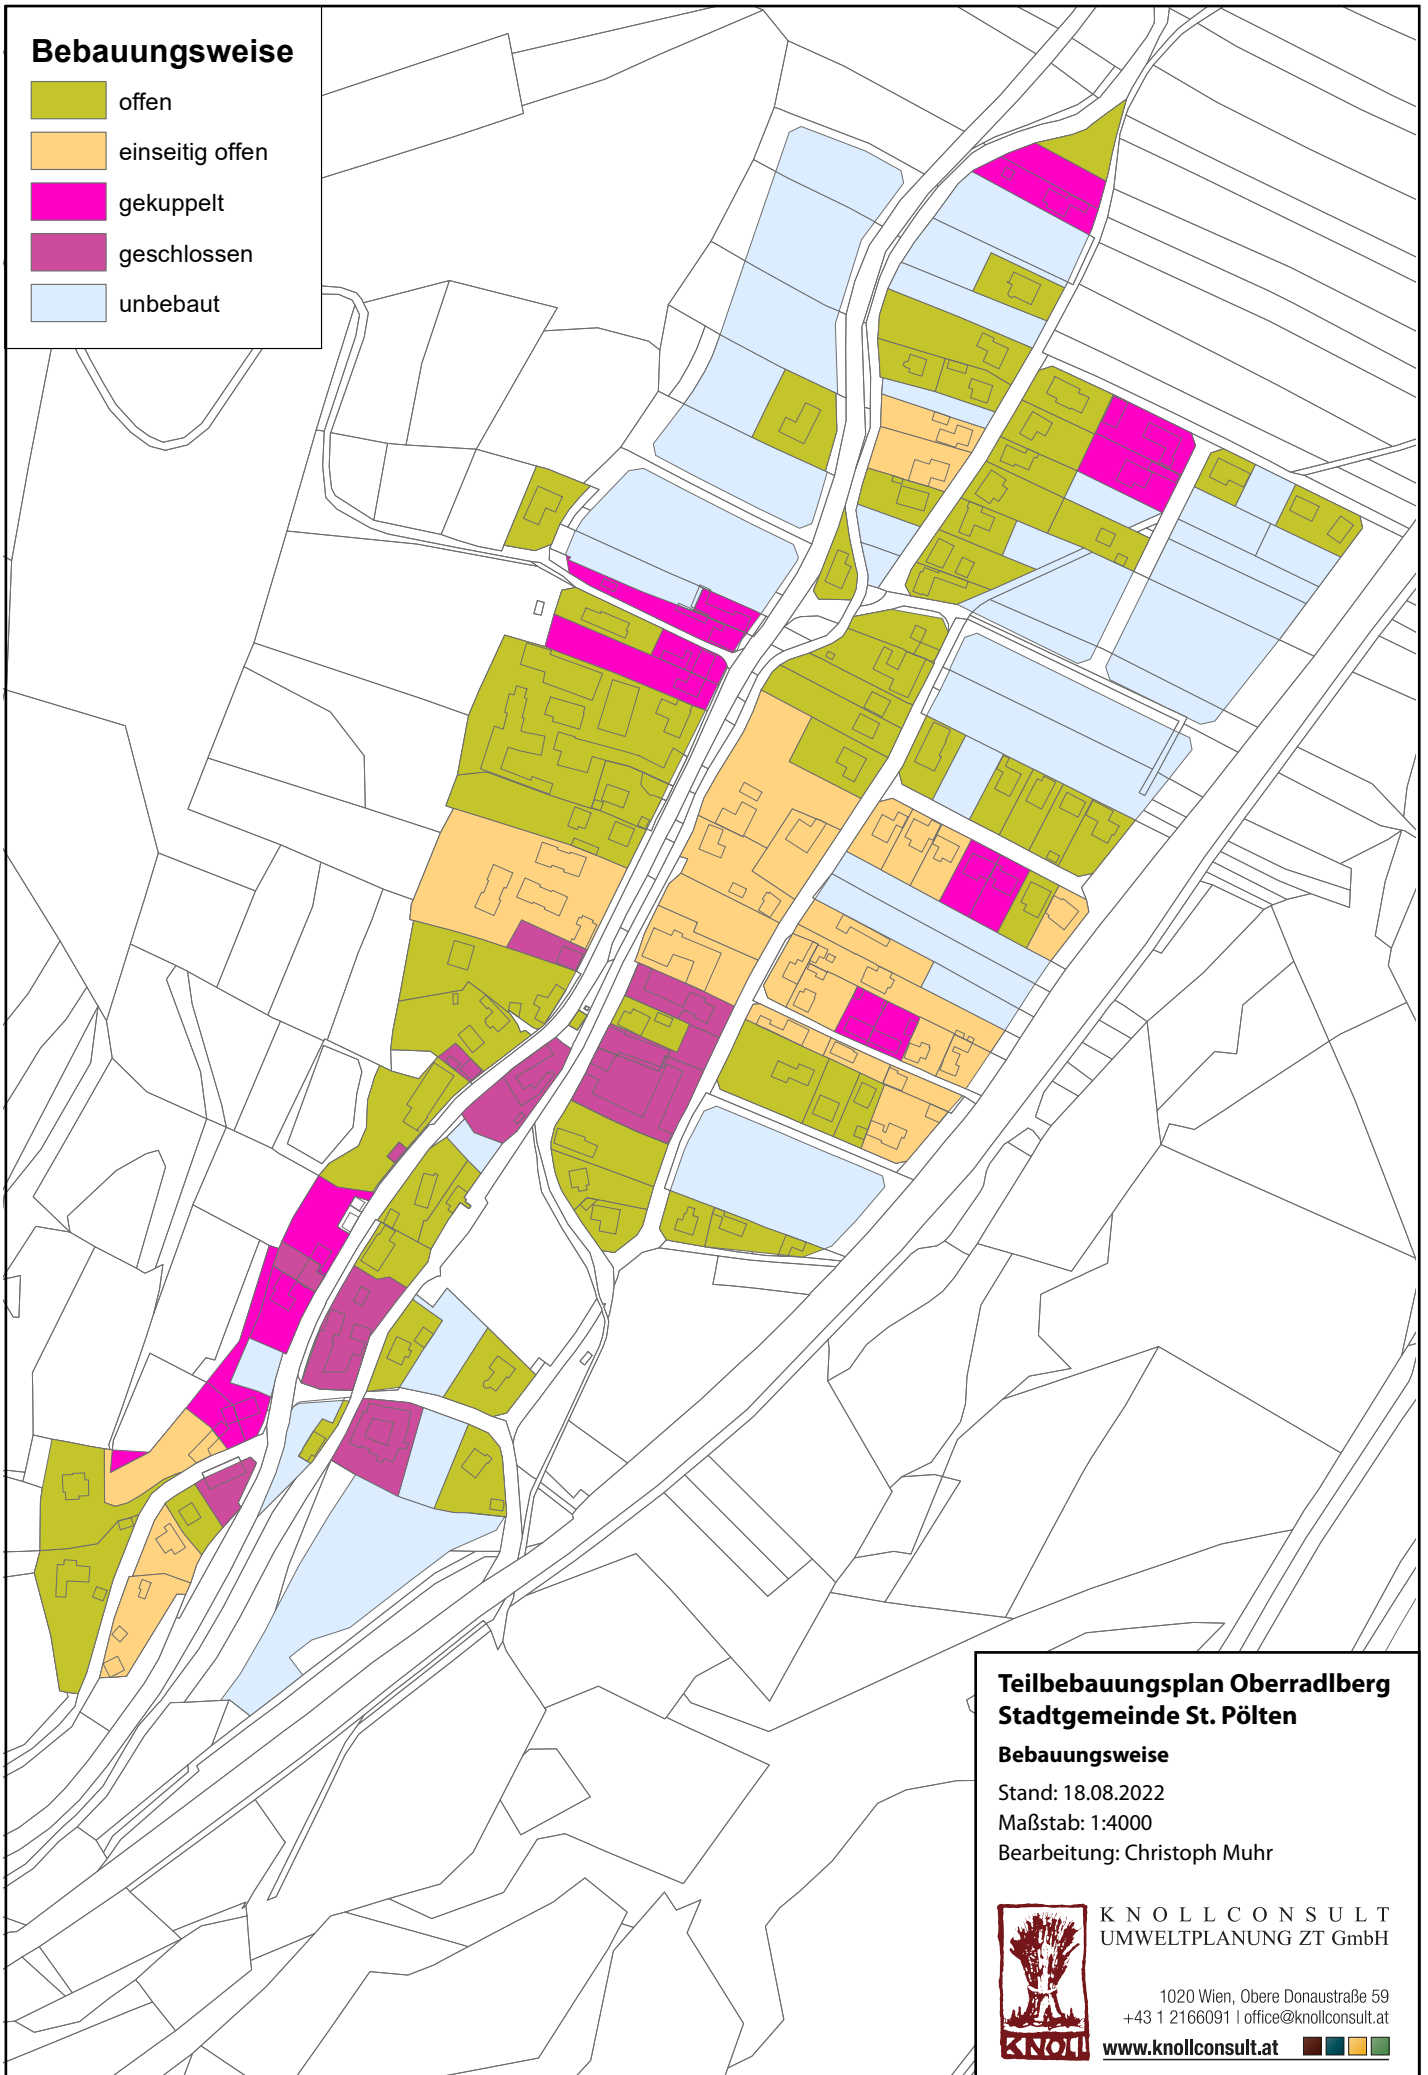

Teilbebauungsplan Oberradlberg Stadtgemeinde St. Pölten

Bebauungsweise

Stand: 18.08.2022

Maßstab: 1:4000

Bearbeitung: Christoph Muhr




KNOLL CONSULT
UMWELTPLANUNG ZT GmbH

1020 Wien, Obere Donaustraße 59
+43 1 2166091 | office@knollconsult.at

www.knollconsult.at

Bebauungsweise

- offen
- einseitig offen
- gekuppelt
- geschlossen
- unbebaut

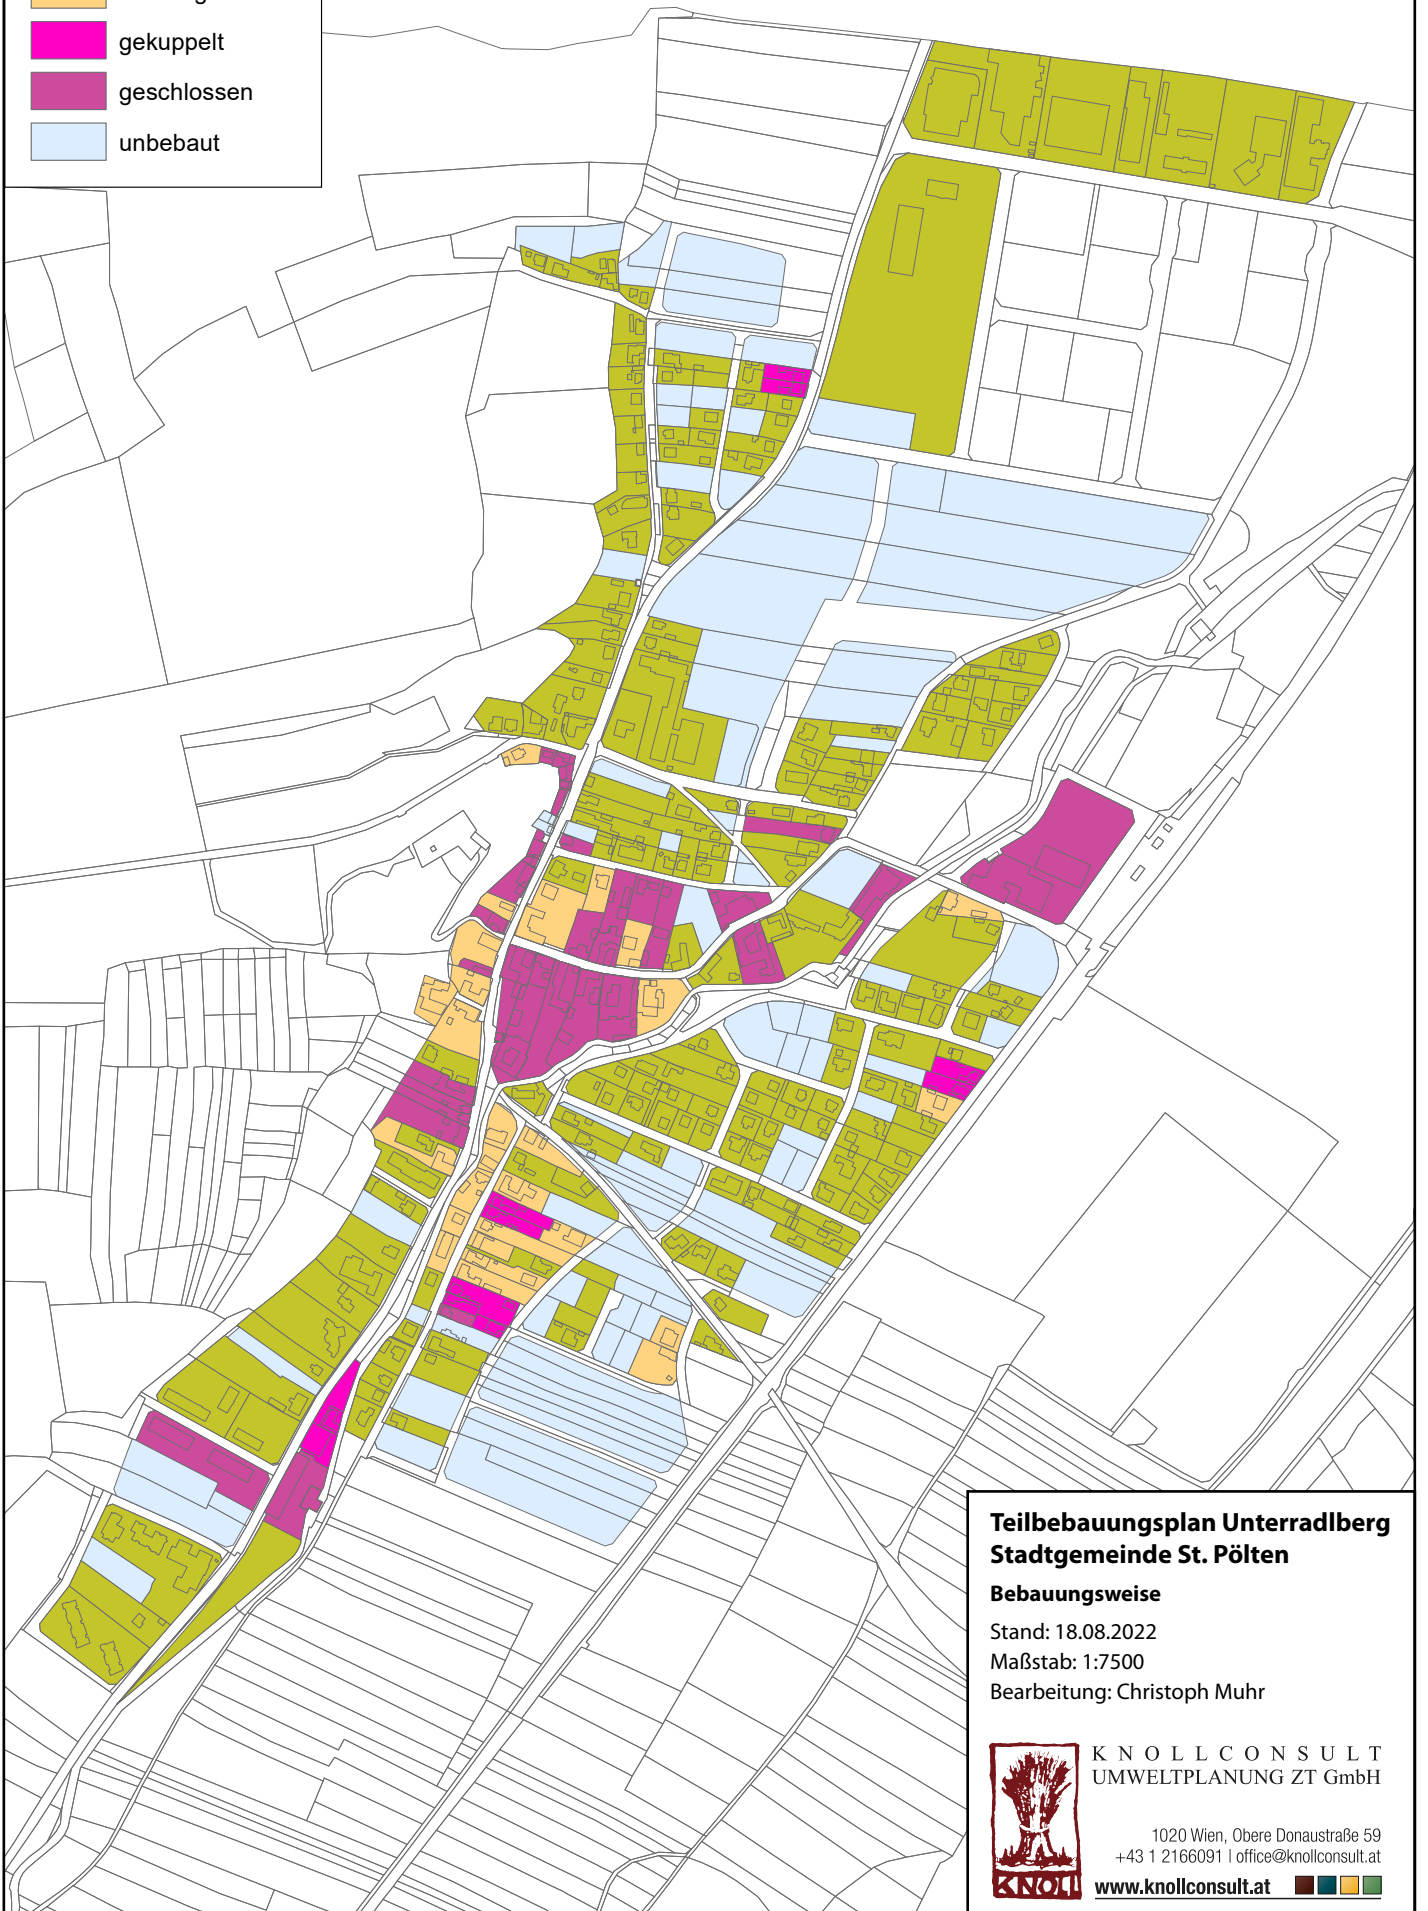

Teilbebauungsplan Unterradlberg Stadtgemeinde St. Pölten

Bebauungsweise

Stand: 18.08.2022

Maßstab: 1:7500

Bearbeitung: Christoph Muhr



KNOLL CONSULT
UMWELTPLANUNG ZT GmbH

1020 Wien, Obere Donaustraße 59
+43 1 2166091 | office@knollconsult.at

www.knollconsult.at